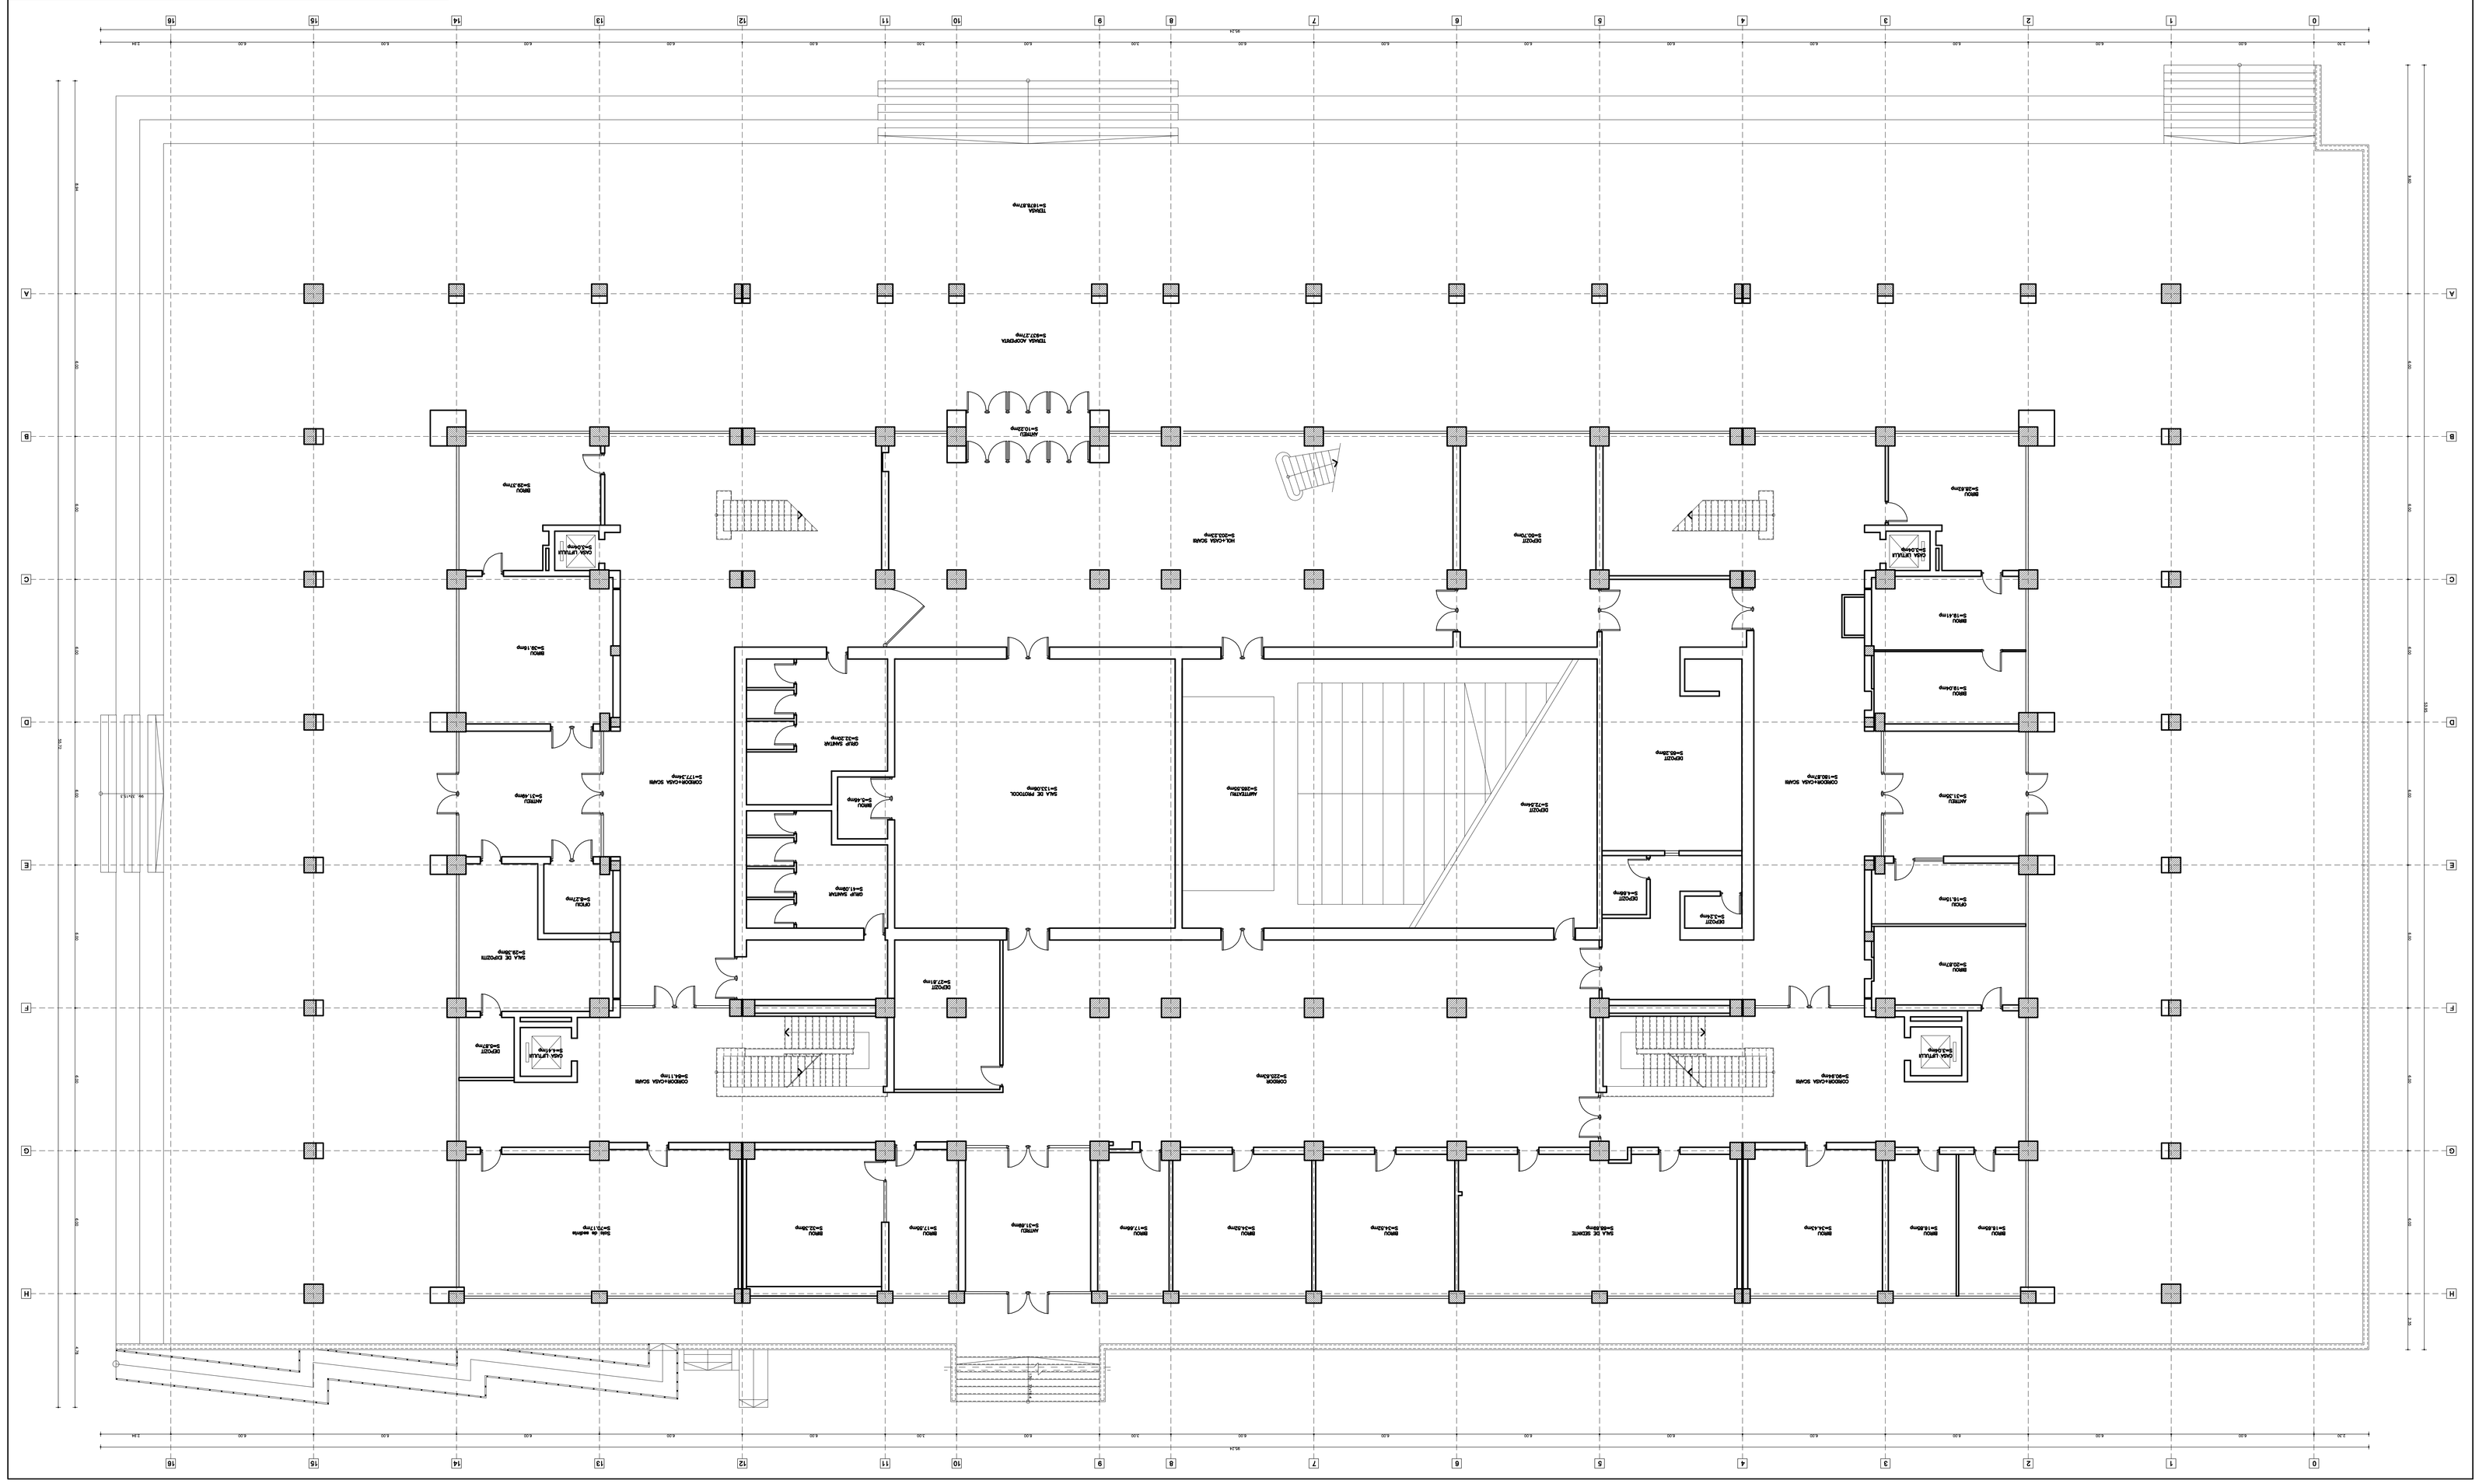

Verificator / Expert	Num	Semnatura	Cerinta	Referat / Expertiza Nr. / Data

S.C.DANINA STAR S.R.L. J-08 / 3836 / 92			Beneficiar: CONSILIUL JUDETEAN HARGHITA
Specificatie	Num	Semnatura	SCARA	Titlu proiect: ELABORAREA EXPERTIZEI TEHNICE, CARTII TEHNICE A CLADIRII ANEXEI CENTRULUI DE PRIMIRE, MODERNIZAREA SI EXTINDEREA CLADIRII PRINCIPALE AMPLASATE IN MIERCUREA CIUC, Str. Piața Libertății nr. 1, Mercurea Ciuc, Jud. Harghita
Sef PROIECT	Ark. DANINA DIMITRESCU		1:100	Faza: RELEVEU
REFERENT	ing.dipl. DANIEL SZATMARE		Titlu planului: PLAN PARTER -	Planului Nr. A 03
DESIGNAT	ing.dipl. DANIEL SZATMARE		DATA 20.09.2012	
VERIFICAT D.A.P.	ing. ALIN NEDELA		PLAN GENERAL	Revizia Nr. 00 / Editia Nr. 01

©COPYRIGHT / Acest proiect este proprietatea intelectuala a S.C. "DANINA STAR" S.R.L. Interzisa, multiplicarea sau folosirea cu alte destinatii decat cea prevazuta in contract a planului sau materialelor aferente este sub incidenta legii drepturilor de autor.